


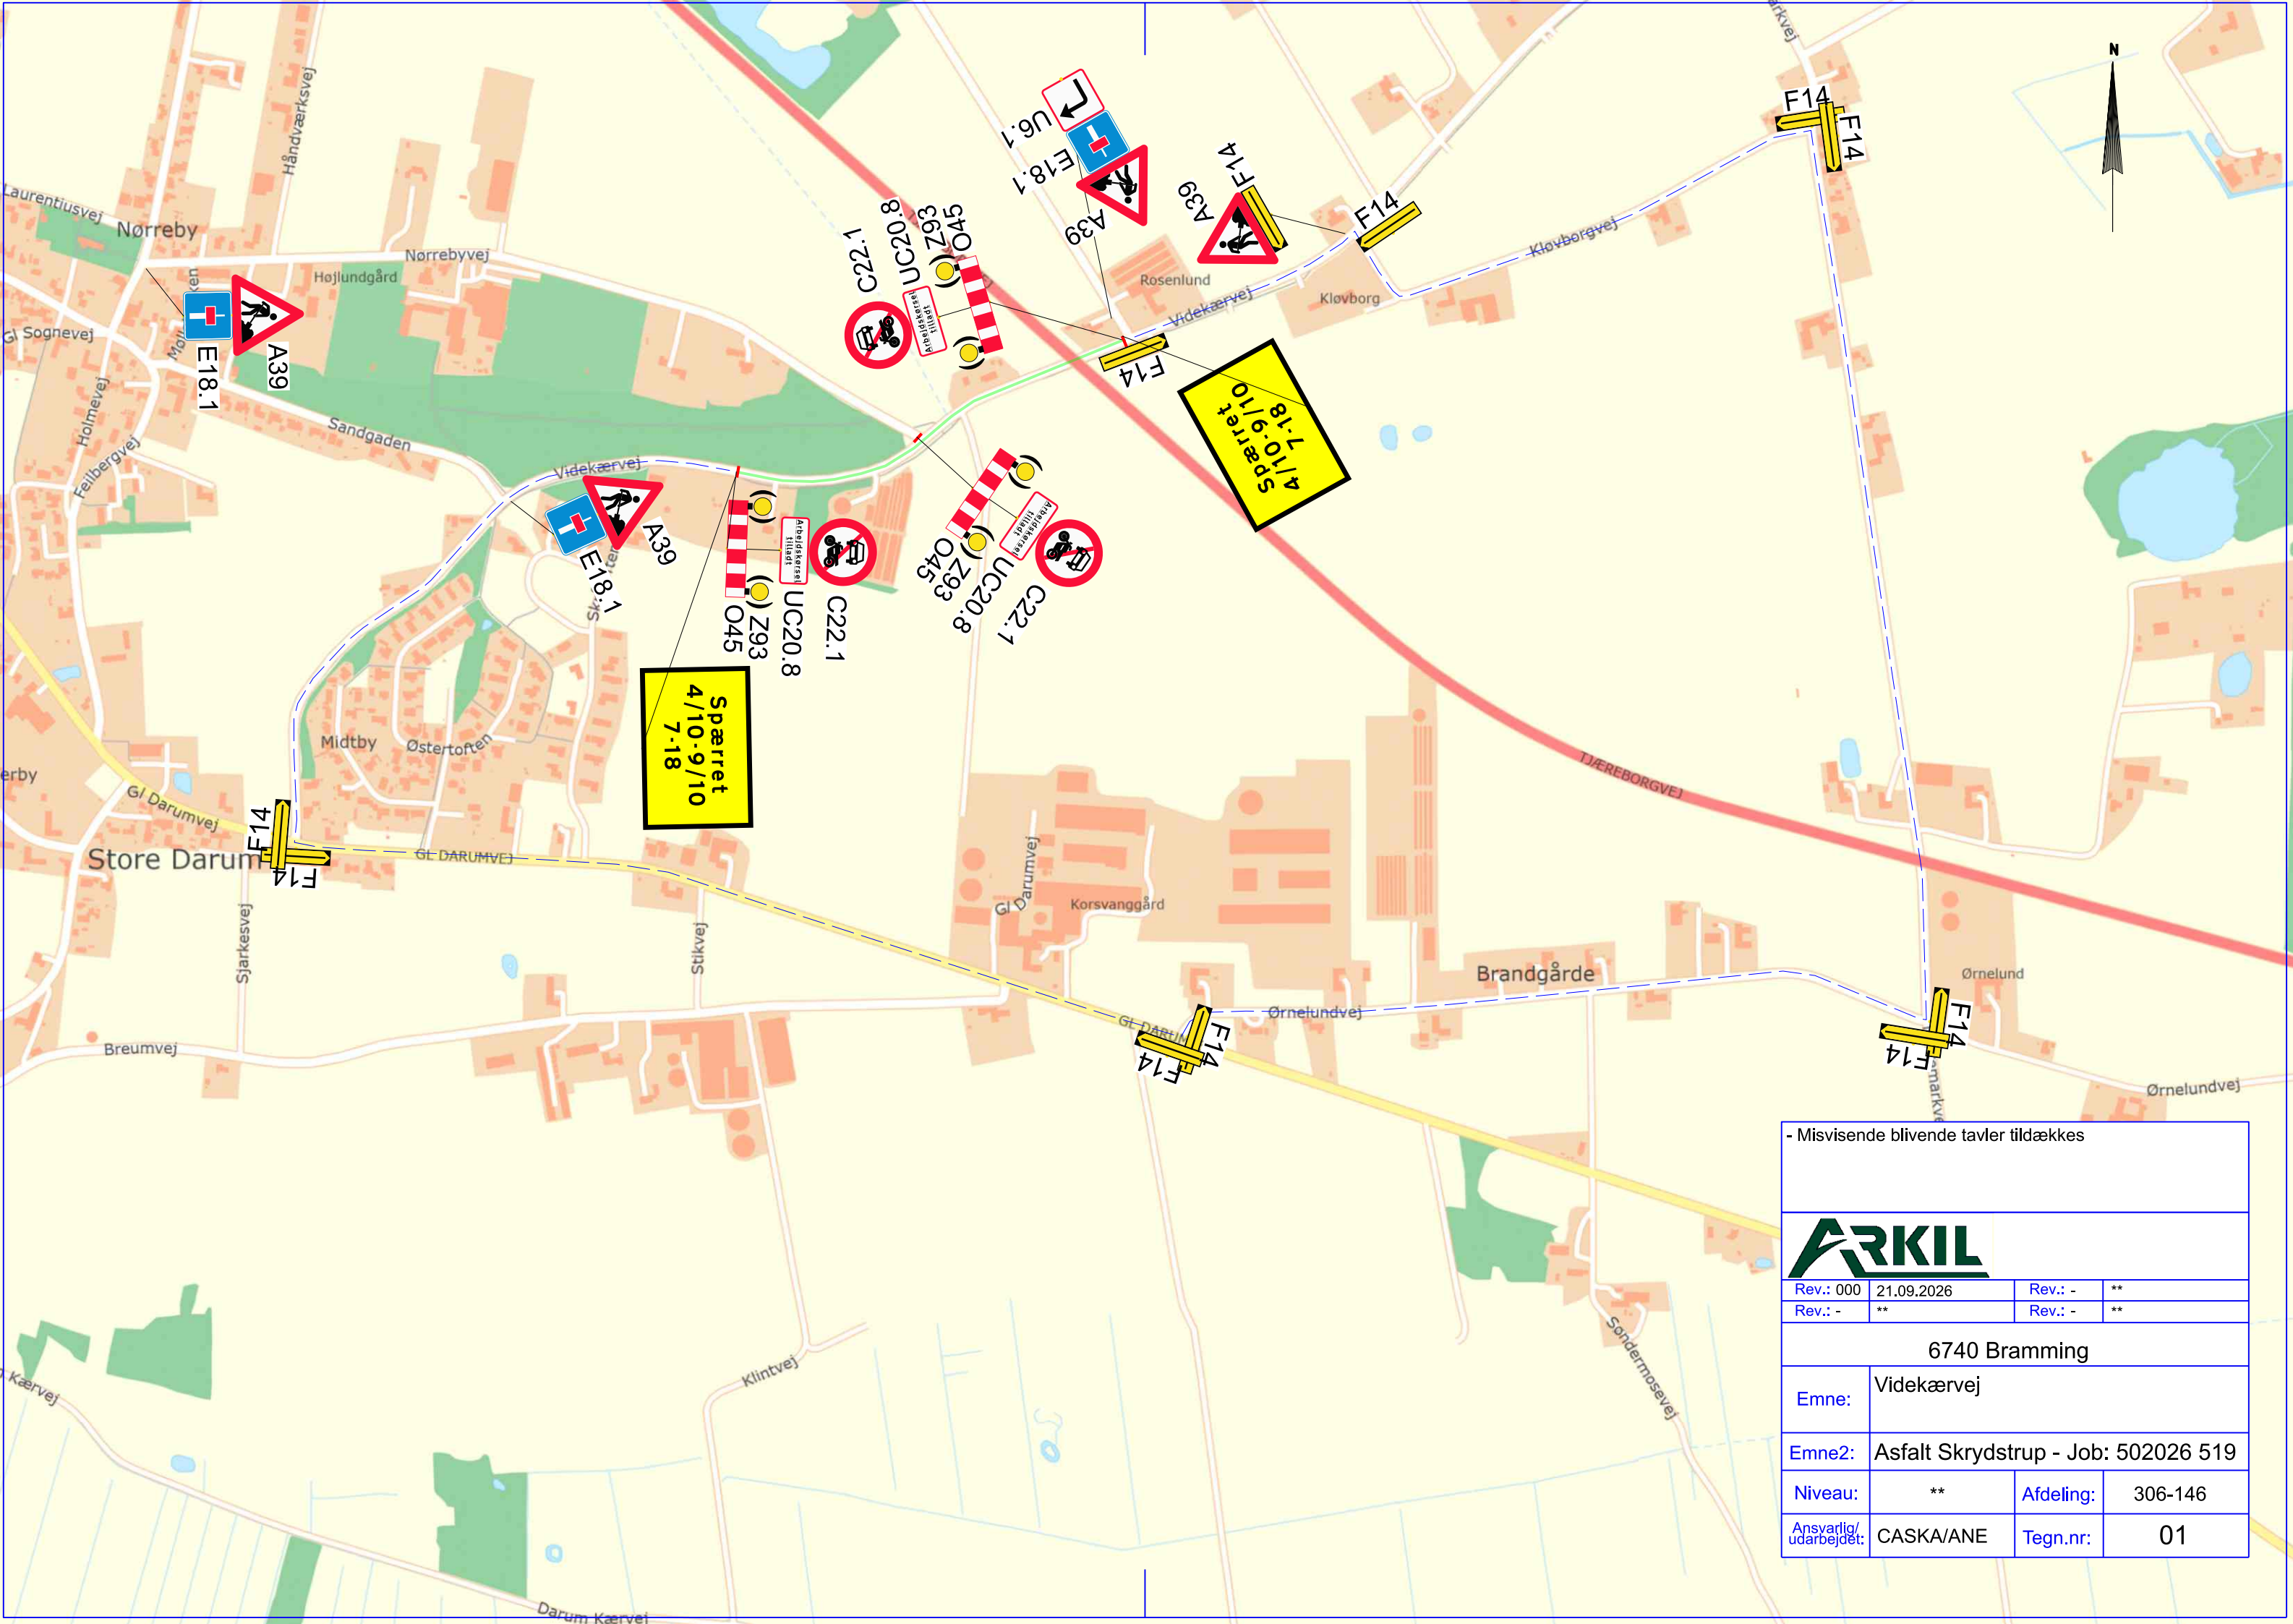

- Misvisende blivende tavler tildækkes			
ARKIL			
Rev.: 000	21.09.2026	Rev.: -	**
Rev.: -	**	Rev.: -	**
6740 Bramming			
Emne:	Videkærvej		
Emne2:	Asfalt Skrydstrup - Job: 502026 519		
Niveau:	**	Afdeling:	306-146
Ansvarlig/ udarbejdet:	CASKA/ANE	Tegn.nr:	01